
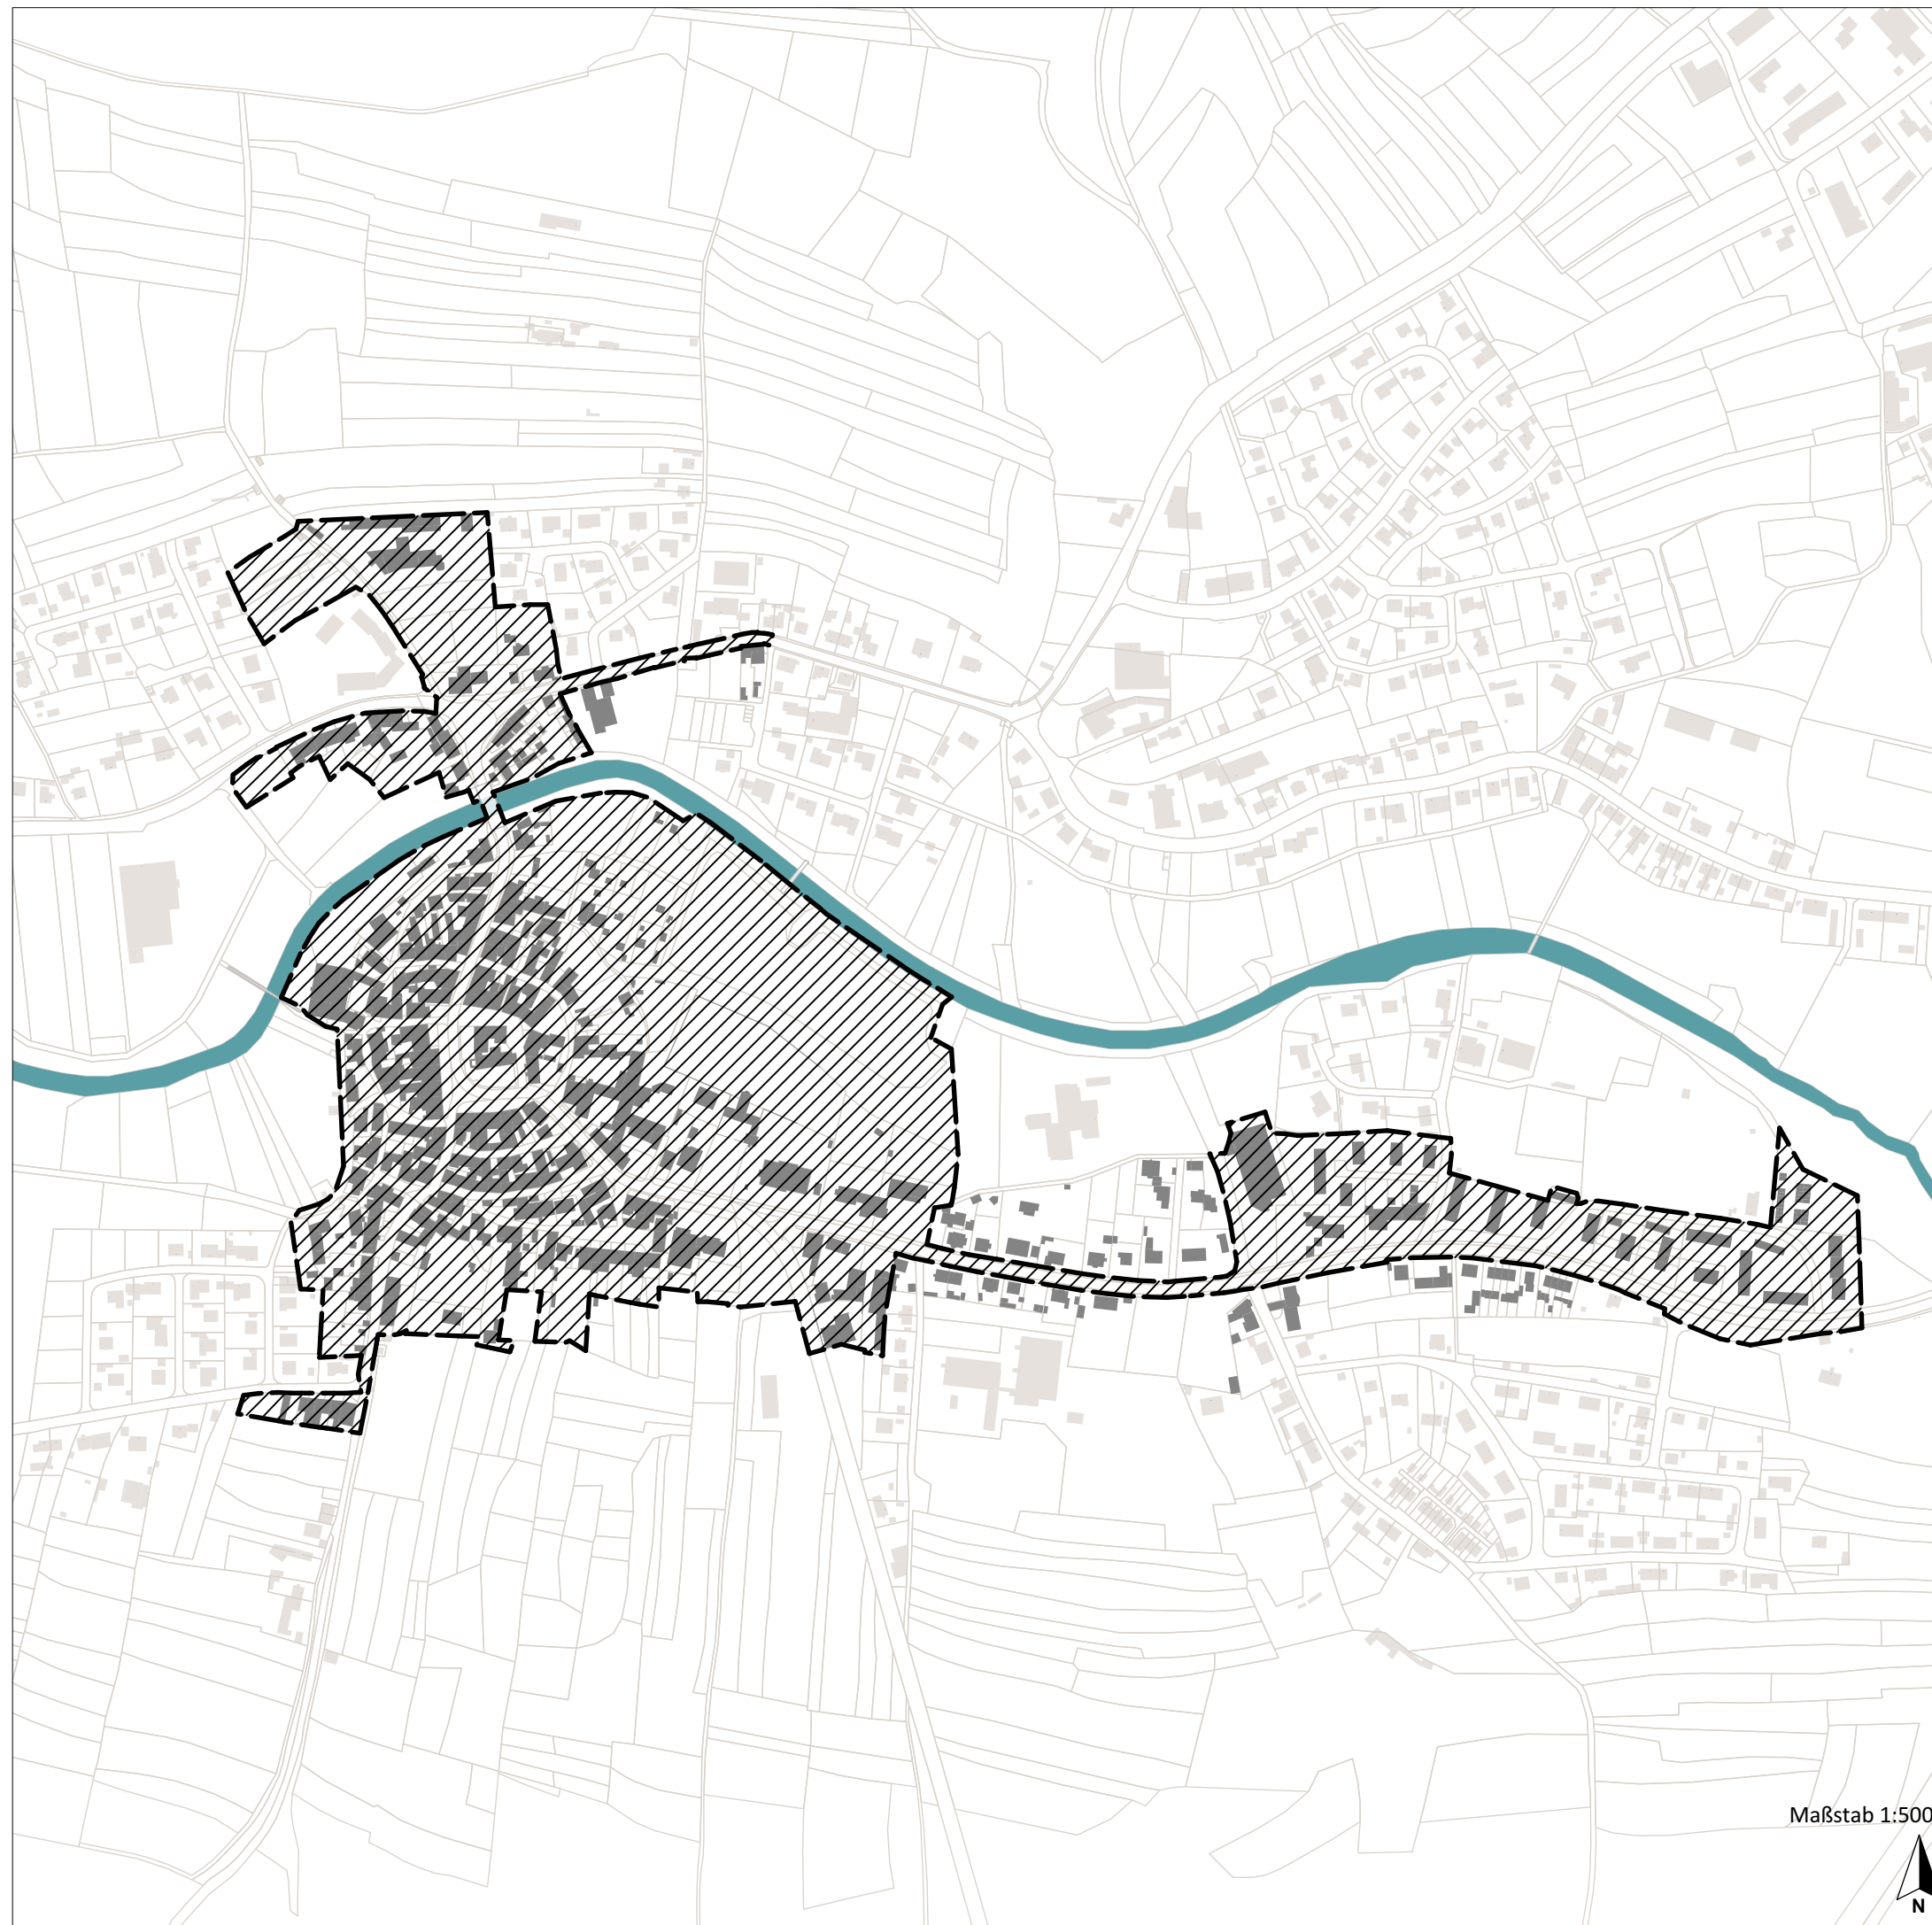


MARKTLEUTHEN VORBEREITENDE UNTERSUCHUNGEN

SANIERUNGSGEBIET
Erweiterte Kernstadt Marktleuthen

Legende

-  Sanierungsgebiet
Erweiterte Kernstadt Marktleuthen
(24,2 ha)



Datengrundlagen Geobasisdaten:
Bayerische Vermessungsverwaltung
Inhalte:
Eigene Darstellung
Stand: 05/2022

Auftraggeber
Stadt Marktleuthen
Marktplatz 3
95168 Marktleuthen



Bearbeitung
PLANWERK Stadtentwicklung
Äußere Sulzbacher Straße 29, 90491 Nürnberg



gefördert durch



Maßstab 1:5000

